

# 函館公園 (函館市)




1882 (明治15)年に作られた絵図

## 日本初のパートナーシップ型都市公園

函館市青柳町にある函館公園は、1874 (明治7)年に開設され、さらに1879 (明治12)年、函館駐在の英国領事リチャード・ユースデンの呼びかけで、大整備が行われた公園である。入り口に近いロータリー形花壇に代表されるように、北海道初の洋式公園でもあった。

浅田清次郎が設計施工館等の現場工事一切の責任者となり、渡辺熊四郎ら財界人は樹木や石材等を寄贈し、開拓使函館支庁の官吏や一般市民らは労働力を提供した。「市民の手作り」による日本初のパートナーシップ型都市公園としても貴重である。

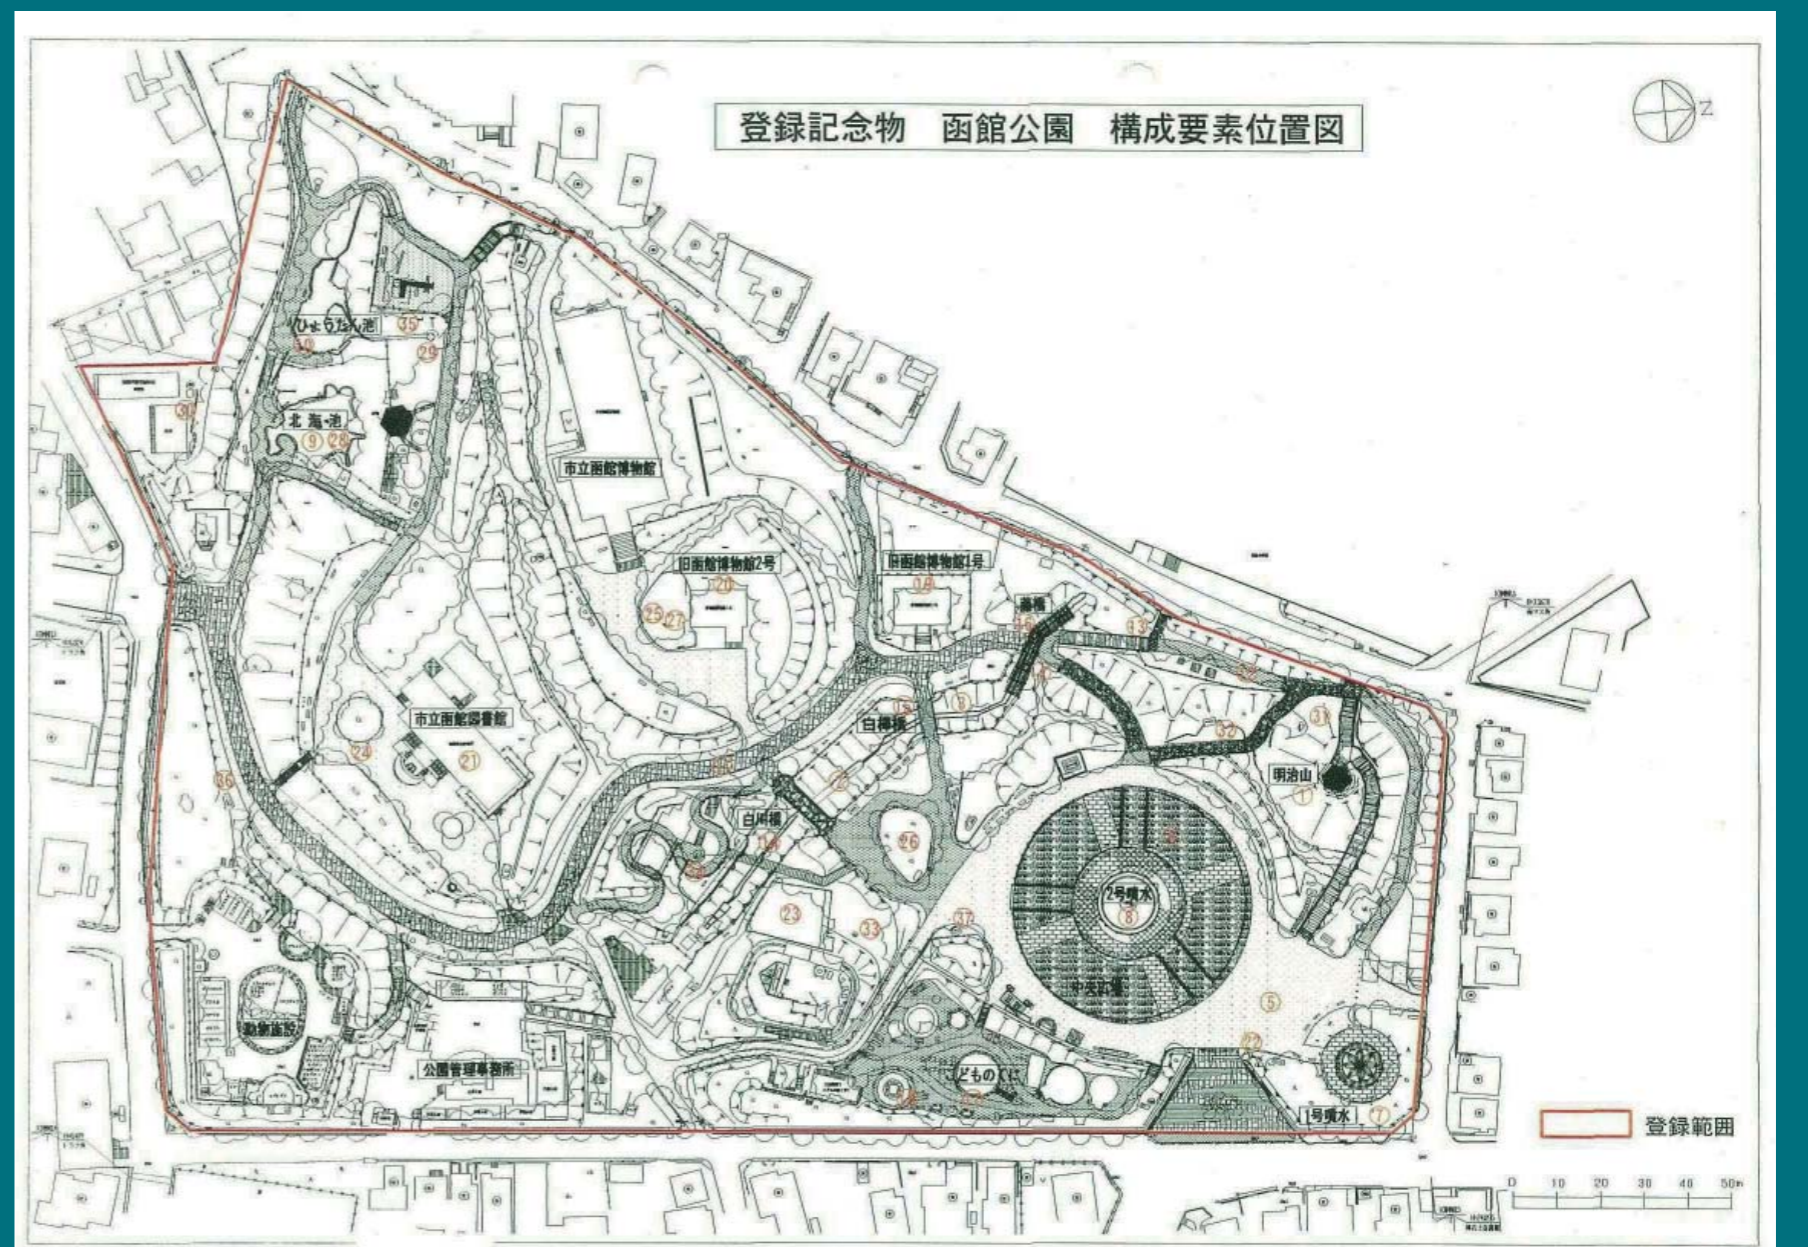

函館公園 平面図

## 概要

名称	函館公園
所在地	函館市青柳町17
管理者	函館市
規模	4.8ha
種別等	都市公園 (総合公園)
開園日	1879 (明治12)年11月3日
告示年	1976 (昭和51)年都市公園告示

2006 (平成18)年文化財保護法による登録記念物に指定



函館公園より函館山を望む